


Am Hühneck 37

DAS OBERGESCHOSS.

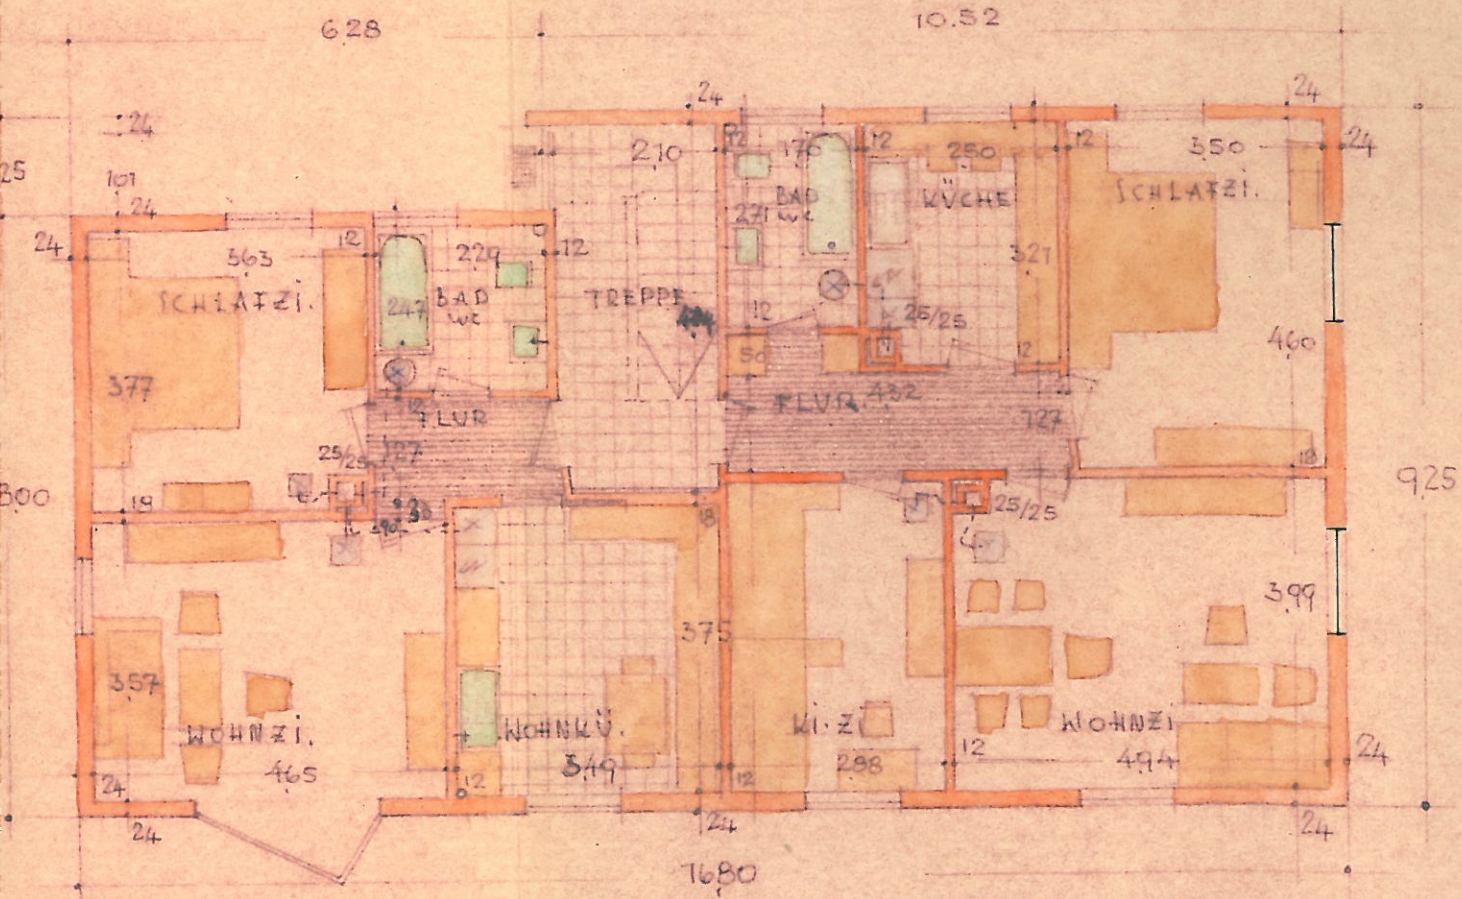

GIF.: ALPIRSBACH. MAI 1959.

ARCH.: H. W. Berry.

HANS WÖRNER
ARCHITEKT · ALPIRSBACH